


Plan des travaux de restauration de la boire de la Vermillière

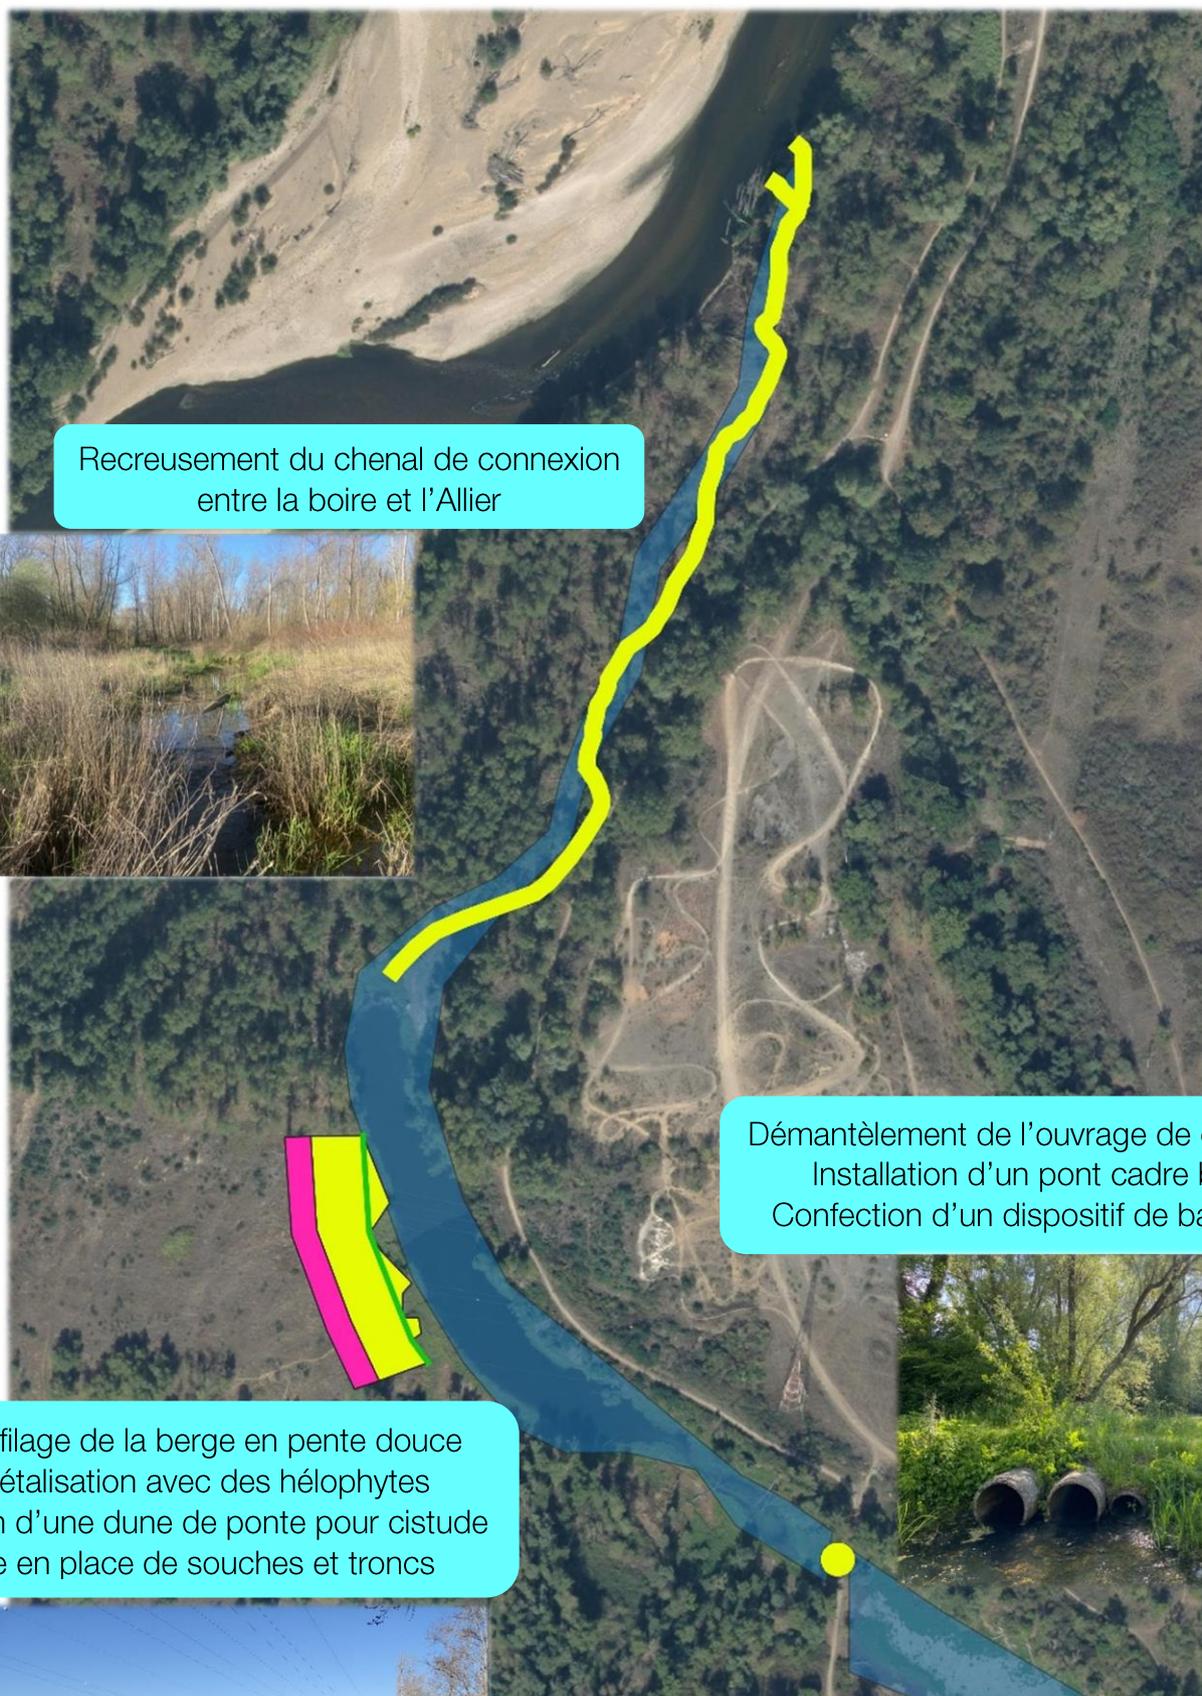

Recreusement du chenal de connexion
entre la boire et l'Allier

Démantèlement de l'ouvrage de connexion
Installation d'un pont cadre béton
Confection d'un dispositif de batardage

Reprofilage de la berge en pente douce
Végétalisation avec des hélophytes
Création d'une dune de pont pour cistude
Mise en place de souches et troncs



ALIAË

